


(Donkergrijs Spoorbrug)  
(Lichtgrijs Verkeersbrug)

DINTELHAVENBRUGGEN.  
51° 56.164' N / 04° 08.532' E

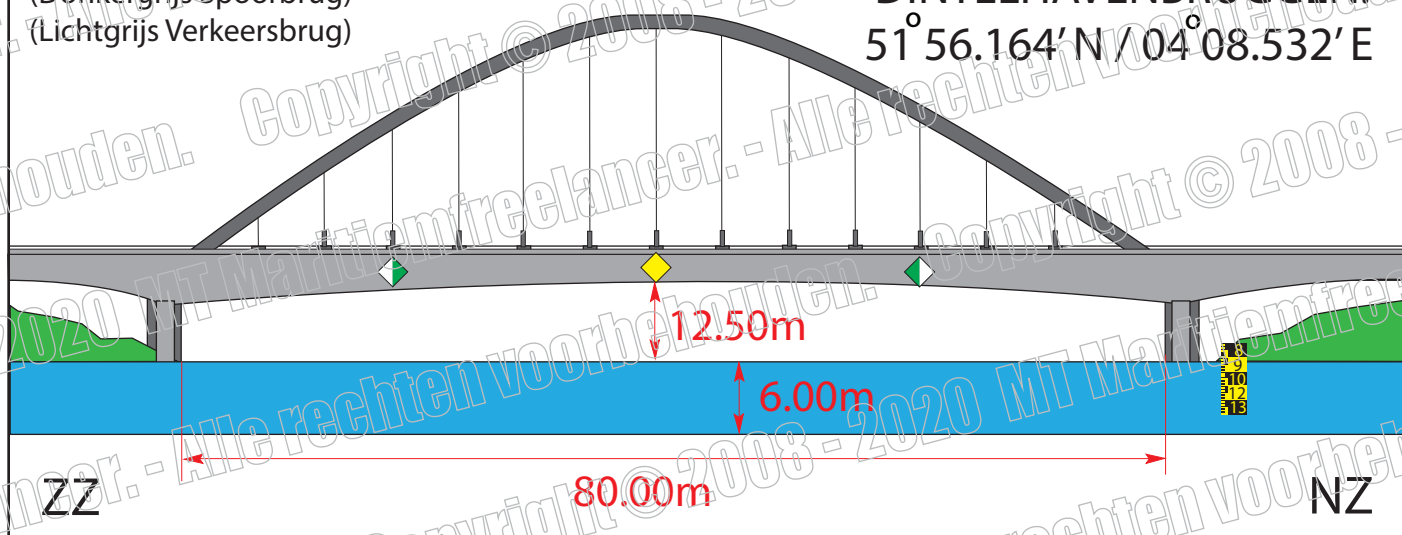

VHF-kanaal

Geen.

Strekkingen:

292° - 112°

Streefdiepte:

Vaste Overspanning

NAP - 6.00m.

Doorvaartbreedte

Gehele overspanning

80.00m

Onderdoorvaarthoogte

Midden.

NAP + 12.50m.

\* Voorhoogteschalen aan beiden zijde van de brug.

\* Onderdoor vaartlichten recht tegenover elkaar

Spoorbrug:

\* De spoorbrug is een stalen boogbrug met een totale lengte van 270 meter, welke zonder middenpijler die de Dintelhaven met 192 meter overspant.

Verkeersbrug:

\* De verkeersbrug is een betonnen brug welke zonder middenpijler de Dintelhaven met 192 meter overspant.

\* BPR borden (ruit van groen/wit) aangebracht op begrenzing aan te geven van NAP + 12.50 meter.

\* Adres: Europaweg 380, 3198 LD, Europoort/Rotterdam.

\* Meer informatie: Rozenburgsesluis (0181) 21 41 15 - Marifoon VHF 22.