


Suurhoffbrug

51° 56.248' N - 04° 06.400' E

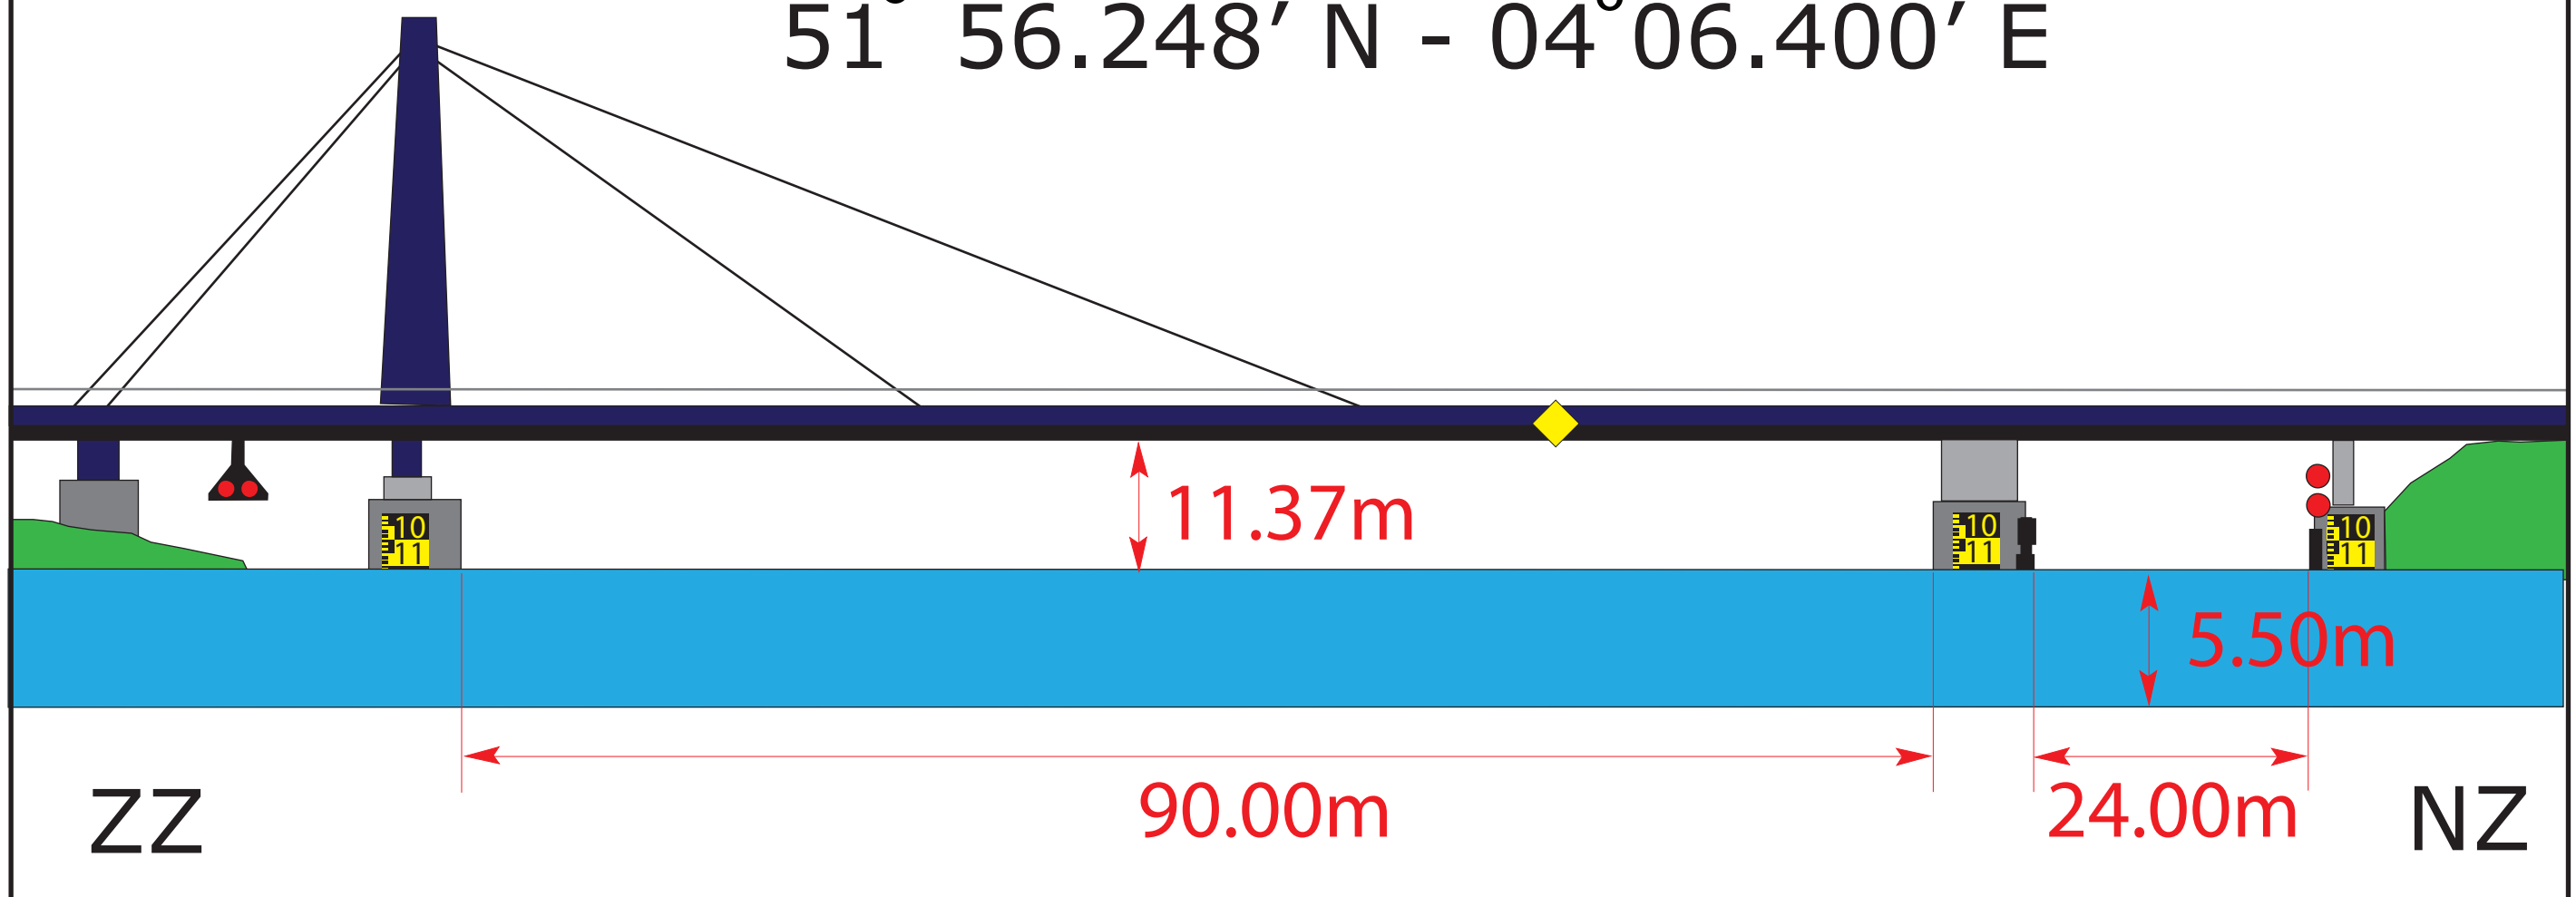

VHF - kanaal	22	
Strekkingen:	283 - 103	
Streefdiepte:	Klap Vaste Overspanning	NAP -5.50m.
Doorvaartbreedte:	Klap (Noordzijde) Midden Zuidelijke	24.00m. 90.00m. smal, niet gebruiken.
Onderdoorvaarthoogte:	Klap Midden. Zuidelijke	Onbeperkt. NAP + 11.37m. wordt niet gebruikt.

- * Onbemand.
- * **Geen Bediening**; informatie via VHF kanaal 11 Verkeerscentral Hoek van Holland.
- * Klap aan noordkant heeft het draaipunt aan de noordzijde, klap dicht onder talud.
- * Aan noordzijde van de klep zijn aan beide zijde 5 palen als remmingwerk, aan de zuidzijde 2 maal 1 dikke betonnen paal.
- * Aan beide zijden in de klap van de vaste overspanning houten befendering.
- * Aan Zuidover onder zuidelijke overspanning, bovenzijde brug, het spuisein van de Spuisluis Rozenburg.
- * Onder doorvaartlicht versprongen, brughogteschalen aan gebracht.
- * Stremmingen: GEEN.
- * GEEN BEDIENINGSHUISJE MEER AANWEZIG.
- * Meer informatie: Volkeraksluizen (088) 797 49 90.