


(Donkergrijs Spoorbrug)
(Lichtgrijs Verkeersbrug)

DINTELHAVENBRUGGEN.
51° 56.164' N / 04° 08.532' E

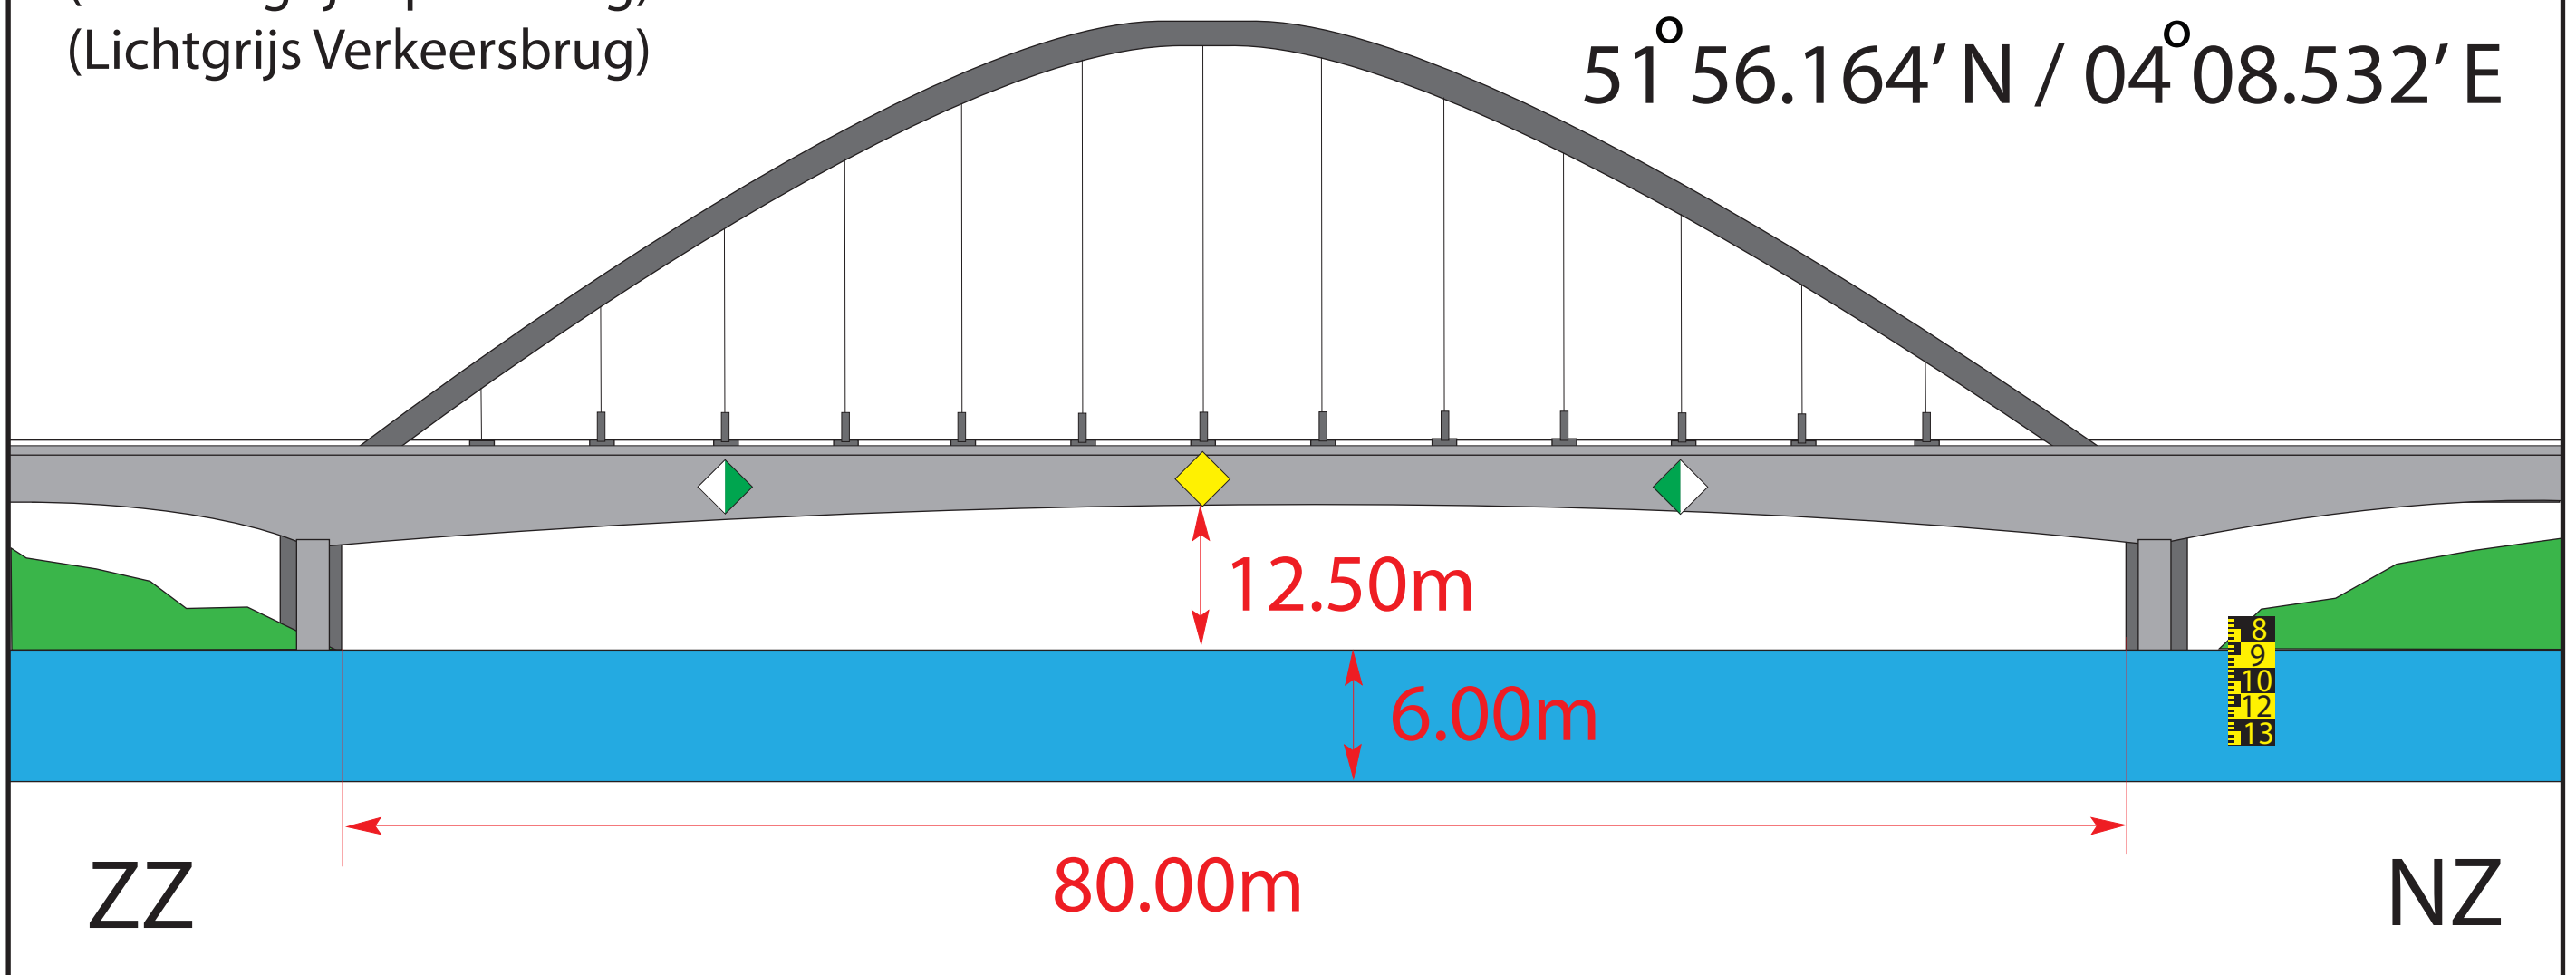

VHF-kanaal	Geen.	
Strekkingen:	292°- 112°	
Streefdiepte:	Vaste Overspanning	NAP - 6.00m.
Doorvaartbreedte	Gehele overspanning	80.00m
Onderdoorvaarthoogte	Midden.	NAP + 12.50m.

- * Voorhoogteschalen aan beiden zijde van de brug.
- * Onderdoor vaartlichten recht tegenover elkaar

Spoorbrug:

- * De spoorbrug is een stalen boogbrug me een totale lengte van 270 meter, welke zonder middenpijler die de Dintelhaven met 192 meter overspant.

Verkeersbrug:

- * De verkeersbrug is een betonnen brug welke zonder middenpijler de Dintelhaven met 192 meter overspant.
- * BPR borden (ruit van groen/wit) aangebracht op begrenzing aan te geven van NAP + 12.50 meter.
- * Adres: Europaweg 380, 3198 LD, Europoort/Rotterdam.
- * Meer informatie: Rozenburgsesluis (0181) 21 41 15 - Marifoon VHF 22.

zie <http://www.maritiemfreelancer.nl/mtmaritiemfreelancer/disclaimer.html>