


# HARMSENBRUG.

51° 54.116' N / 04° 12.689' E

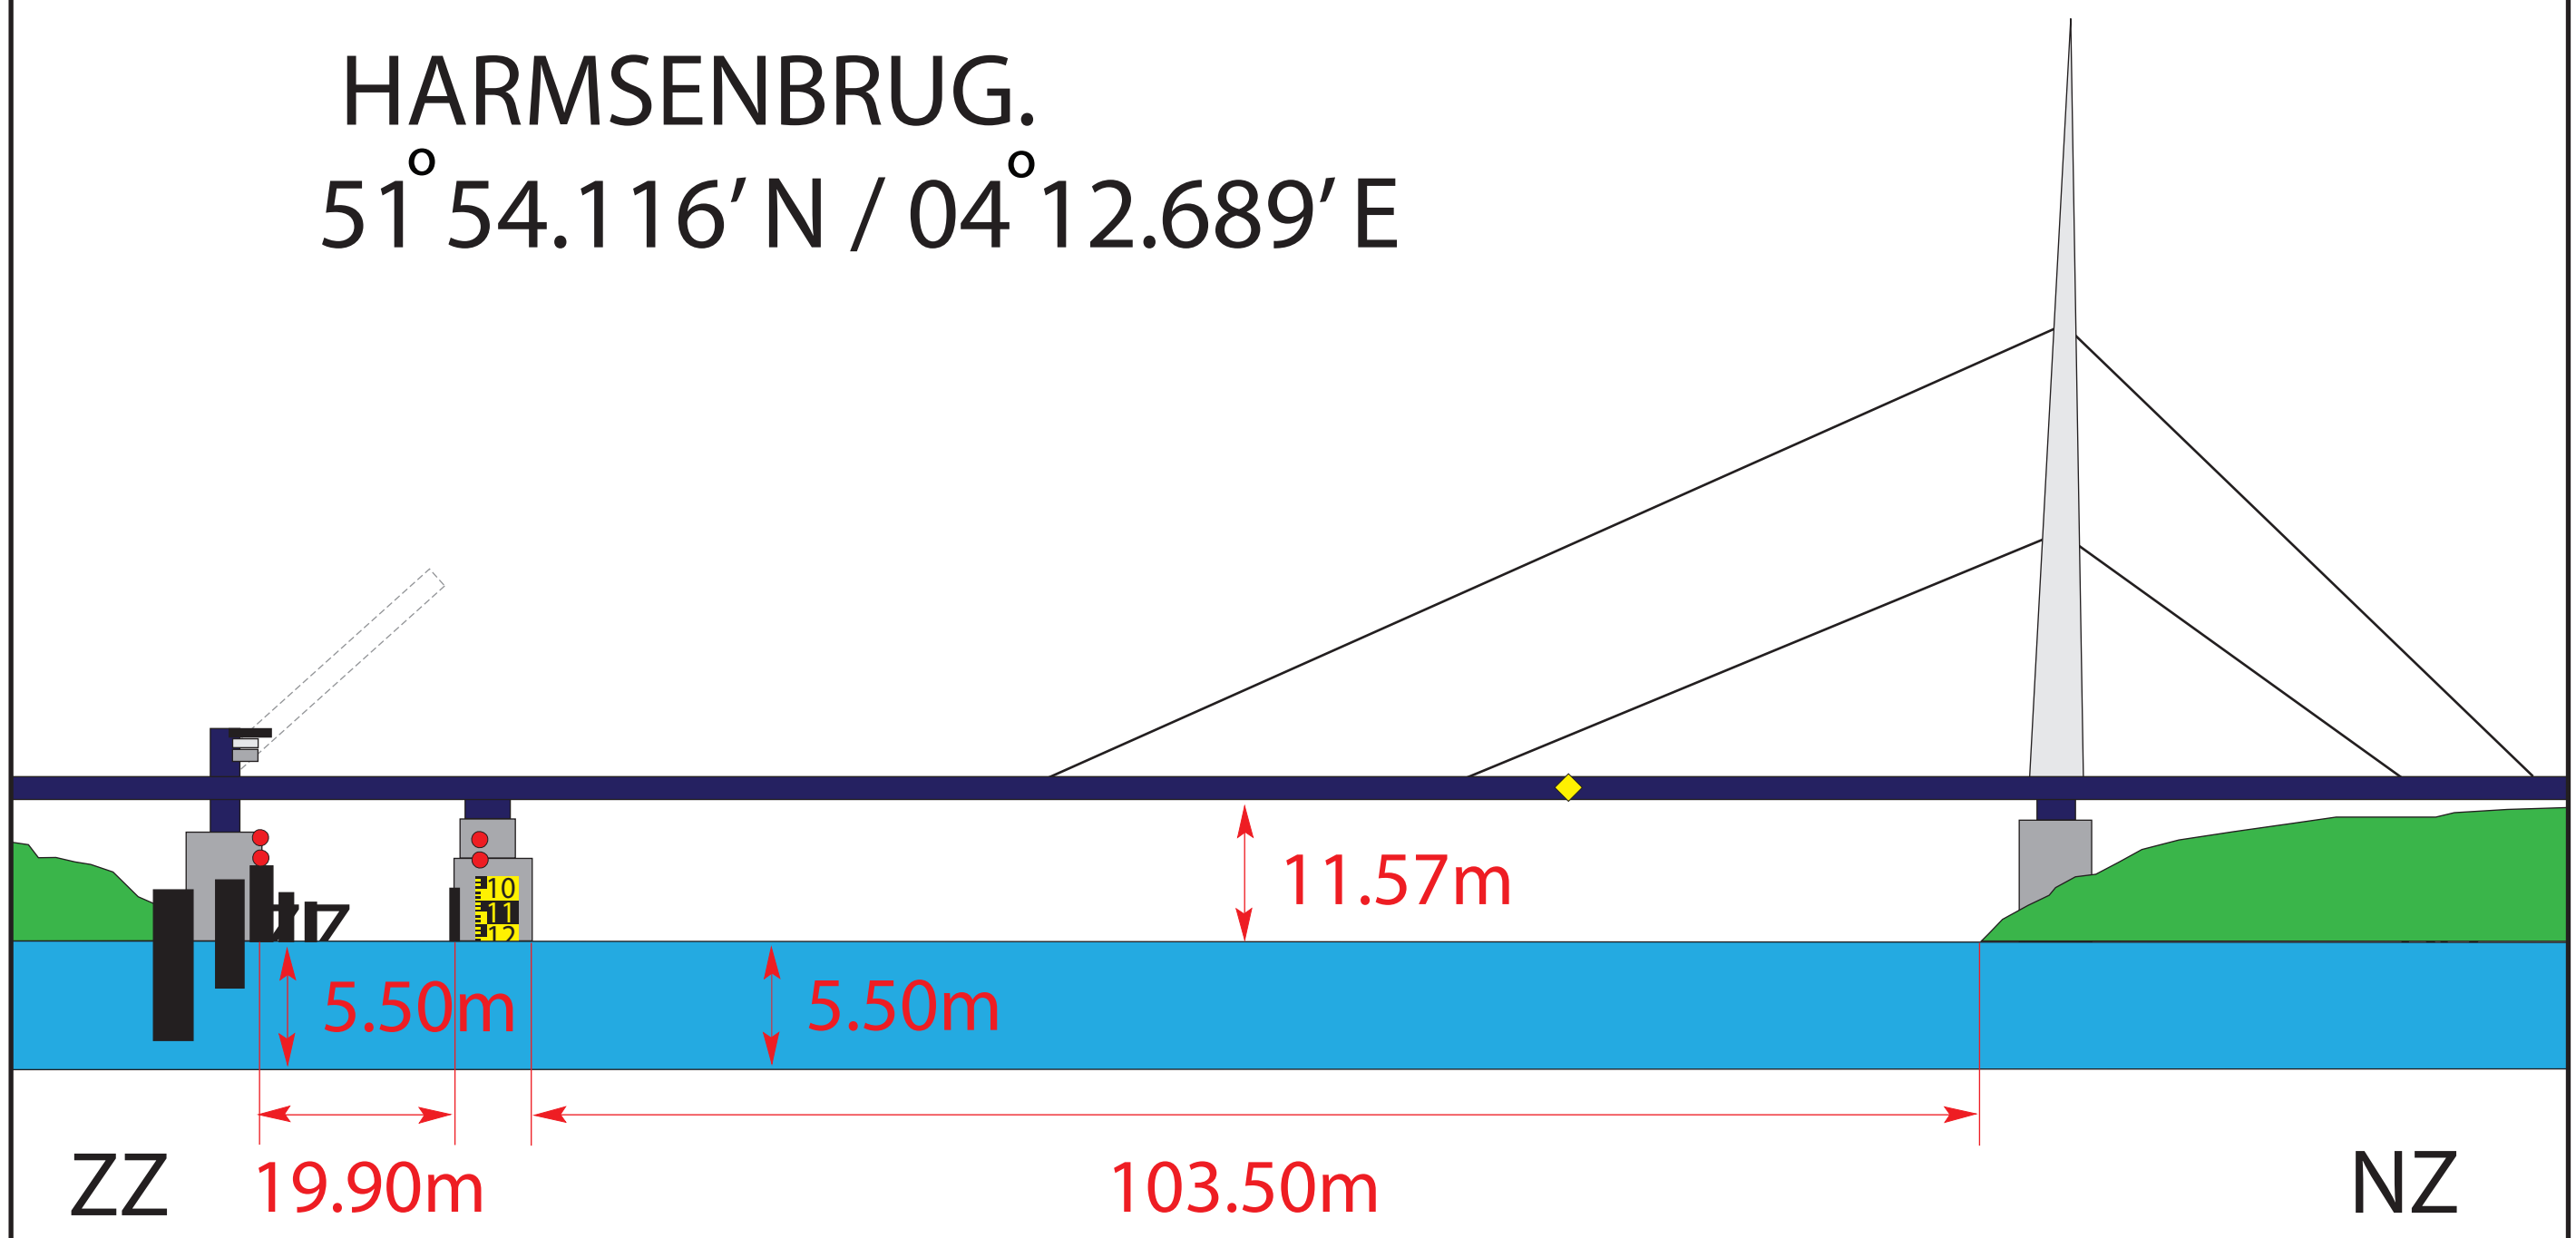

VHF-kanaal	22		
Strekkingen:	310 - 130		
Streefdiepte:	Klap	- NAP	5.50m
	Vaste Overspanning	- NAP	5.50m.
Doorvaartbreedte	Klap (Zuidzijde)		19.90m.
	Vaste Overspanning		103.50m.
Onderdoorvaarthoogte	Klap (Zuidzijde) dicht	+NAP	11.45m.
	Vaste Overspanning	+NAP	11.57m.

- \* Onbemand.
- \* Bediening 24/7, NOTICE: 4 uur (22:00 en 06:00) aan Volkeraksluizen  
Telefoon (088) 797 49 90
- \* Klap aan de zuidkant heeft het draaipunt aan de zuidzijde.
- \* Doorvaartopening klapbrug en vaste overspanning zijn aan beide zijden voorzien van houten befendering.
- \* Aan zuidzijde 2 maal 5 dukdalven, aan noord zijde 2 maal 1 dikke betonnen paal, Breedte Hartelkanaal is hier ca. 125 meter.
- \* Onder doorvaartlicht versprongen, Brughogteschalen aangebracht.
- \* Stremmingen: GEEN.
- \* Adres: Europaweg 190, 3198 LD, Europoort/Rotterdam.
- \* Meer informatie: Volkeraksluizen (088) 797 49 90.