


DINTELHAVENBRUGGEN.
51°56.164' N / 04°08.532' E

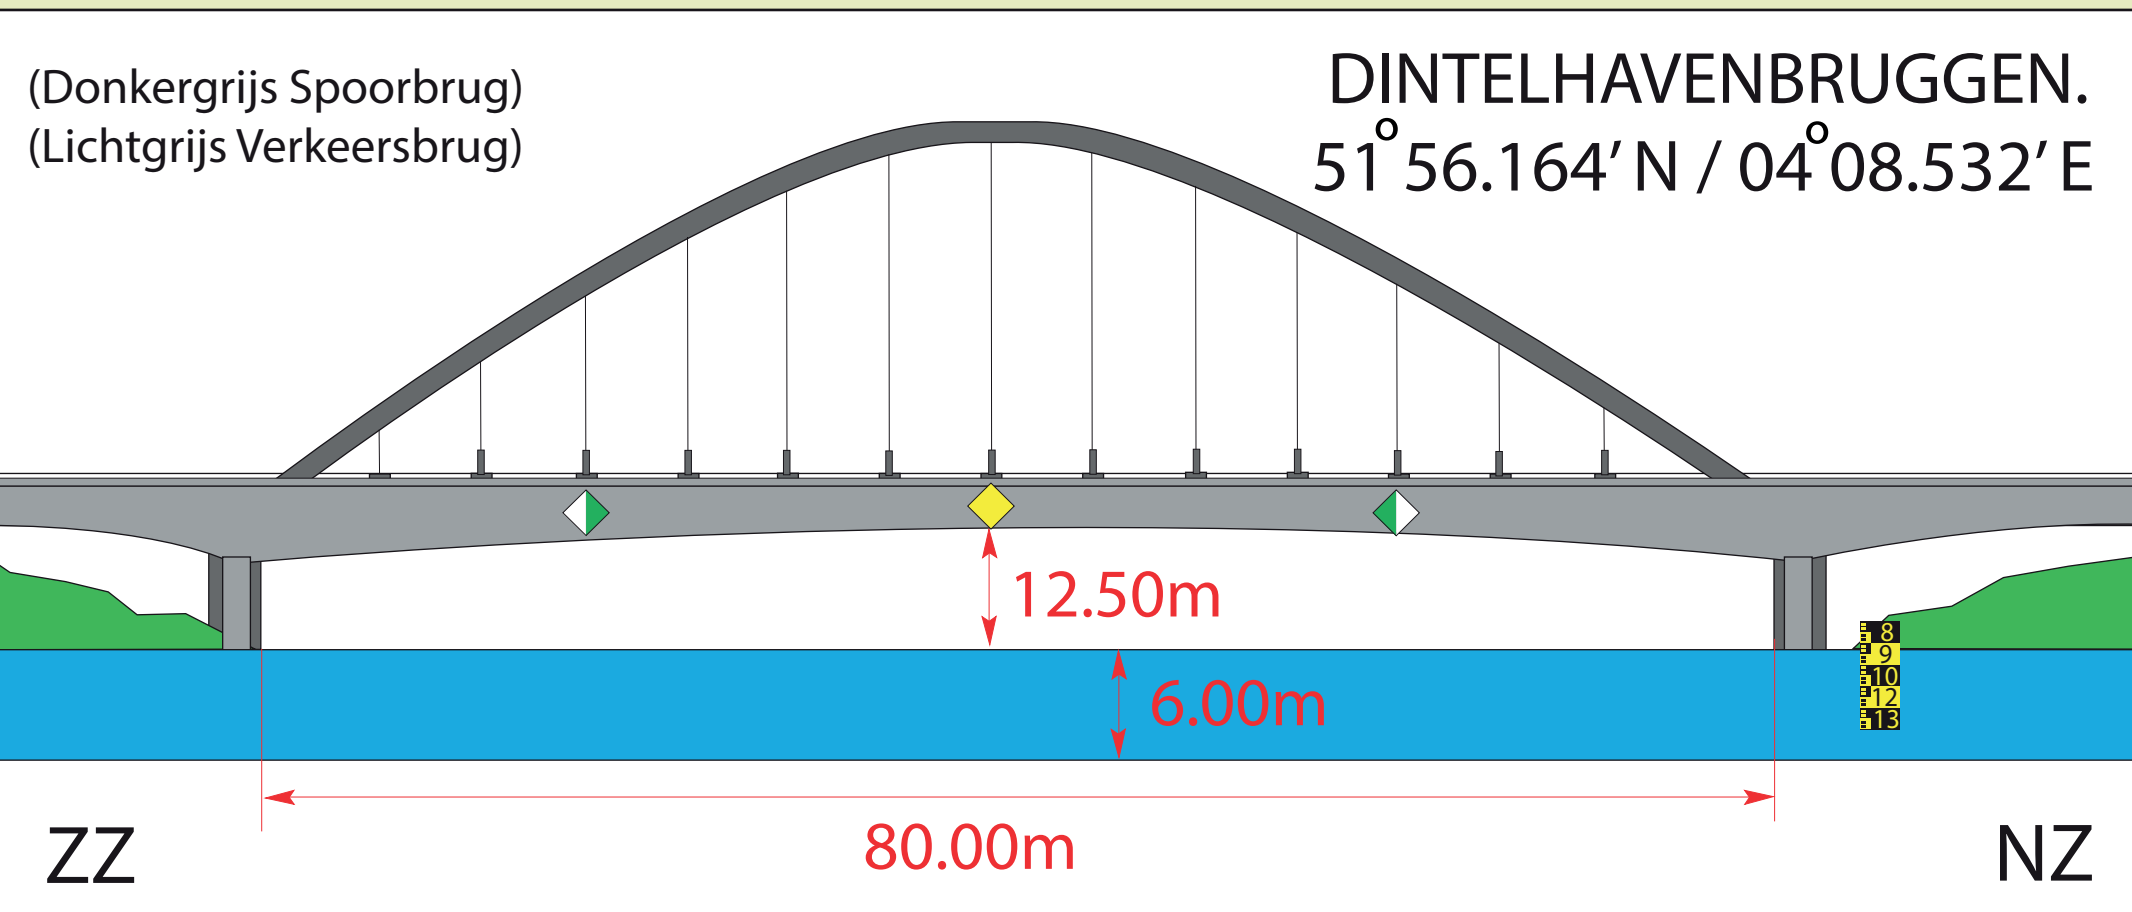

Suurhoffbrug: Vloed 02:00 voor HW HvH tot 01.30 na HW HvH max 2,5 Kn. Eb (Max) 4:30 na HW HvH max 3.0 Kn.	Gem HW NAP + 120 cm Gem LW NAP -65 cm Gem verval 185 cm
Harmsenbrug: Vloed 01:15 voor HW HvH tot 02.15 na HW HvH max 1,5 Kn. Eb (Max) 5:00 na HW HvH max 2.0 Kn.	Gem HW NAP + 120 cm Gem LW NAP -50 cm Gem verval 170 cm
Hartelbrug: Vloed 00:30 voor HW HvH tot 03.00 na HW HvH max 0,5 Kn. Eb (Max) 6:00 na HW HvH max 1.0 Kn.	Gem HW NAP + 120 cm Gem LW NAP -50 cm Gem verval 170 cm

VHF-kanaal	Geen.	
Strekkingen:	292 ° 112 °	
Streefdiepte:	Vaste Overspanning	NAP - 6.00m.
Doorvaartbreedte	Gehele overspanning	100.00m
Onderdoorvaartheogte	Midden.	NAP + 12.50m.

- * Voorhoogteschalen aan beiden zijde van de brug.
 - * Onderdoor vaartlichten recht tegenover elkaar
- Spoorbrug:**
- * De spoorbrug is een stalen boogbrug me een totale lengte van 270 meter, welke zonder middenpijler die de Dintelhaven met 192 meter overspant.
- Verkeersbrug:**
- * De verkeersbrug is een betonnen brug welke zonder middenpijler de Dintelhaven met 192 meter overspant.
 - * BPR borden (ruit van groen/wit) aangebracht op begrenzing aan te geven van NAP + 12.50 meter.
 - * Adres: Europaweg 380, 3198 LD, Europoort/Rotterdam.

zie <http://www.maritiemfreelancer.nl/mtmaritiemfreelancer/disclaimer.html>