


VHF - kanaal	22	
Strekkingen:	283 - 103	
Streefdiepte:	Klap	NAP -5.50m.
Doorvaartbreedte:	Vaste Overspanning	24.00m.
	Midden	90.00m.
	Zuidelijke	smal, niet gebruiken.
Onderdoorvaarthoogte:	Klap	Onbeperkt.
	Midden.	NAP + 11.37m.
	Zuidelijke	wordt niet gebruikt.

- * Onbemand.
- * Informatie via kanaal 11 Verkeerscentrale Hoek van Holland
- * Klap aan Noordkant heeft het draaipunt aan de Noordzijde, klap dicht onder talud.
- * Aan Noordzijde van de klap zijn beide zijde 5 palen als remmingwerk, aan de zuidzijde 2 maal 1 dikke betonnen paal.
- * Aan beide zijde in de klap van de vaste overspanning houten befending.
- * Aan zuidoever onder zuidelijke overspanning, bovenzijde brug, het spuisein van spuisluis Rozenburg.
- * Onder doorvaartlicht versprongen, brughoogteschaal aangebracht.
- * Stremming: GEEN.
- * Adres: Europaweg 450, 3198 LD Europoort/Rotterdam

LET OP: vanaf 1 januari 2017 is het beweegbare deel van de suurhoffbrug buiten gebruik gesteld en wordt NIET MEER bediend, Deze maatregel is het gevolg van de opening van het verbrede Breeddiep.

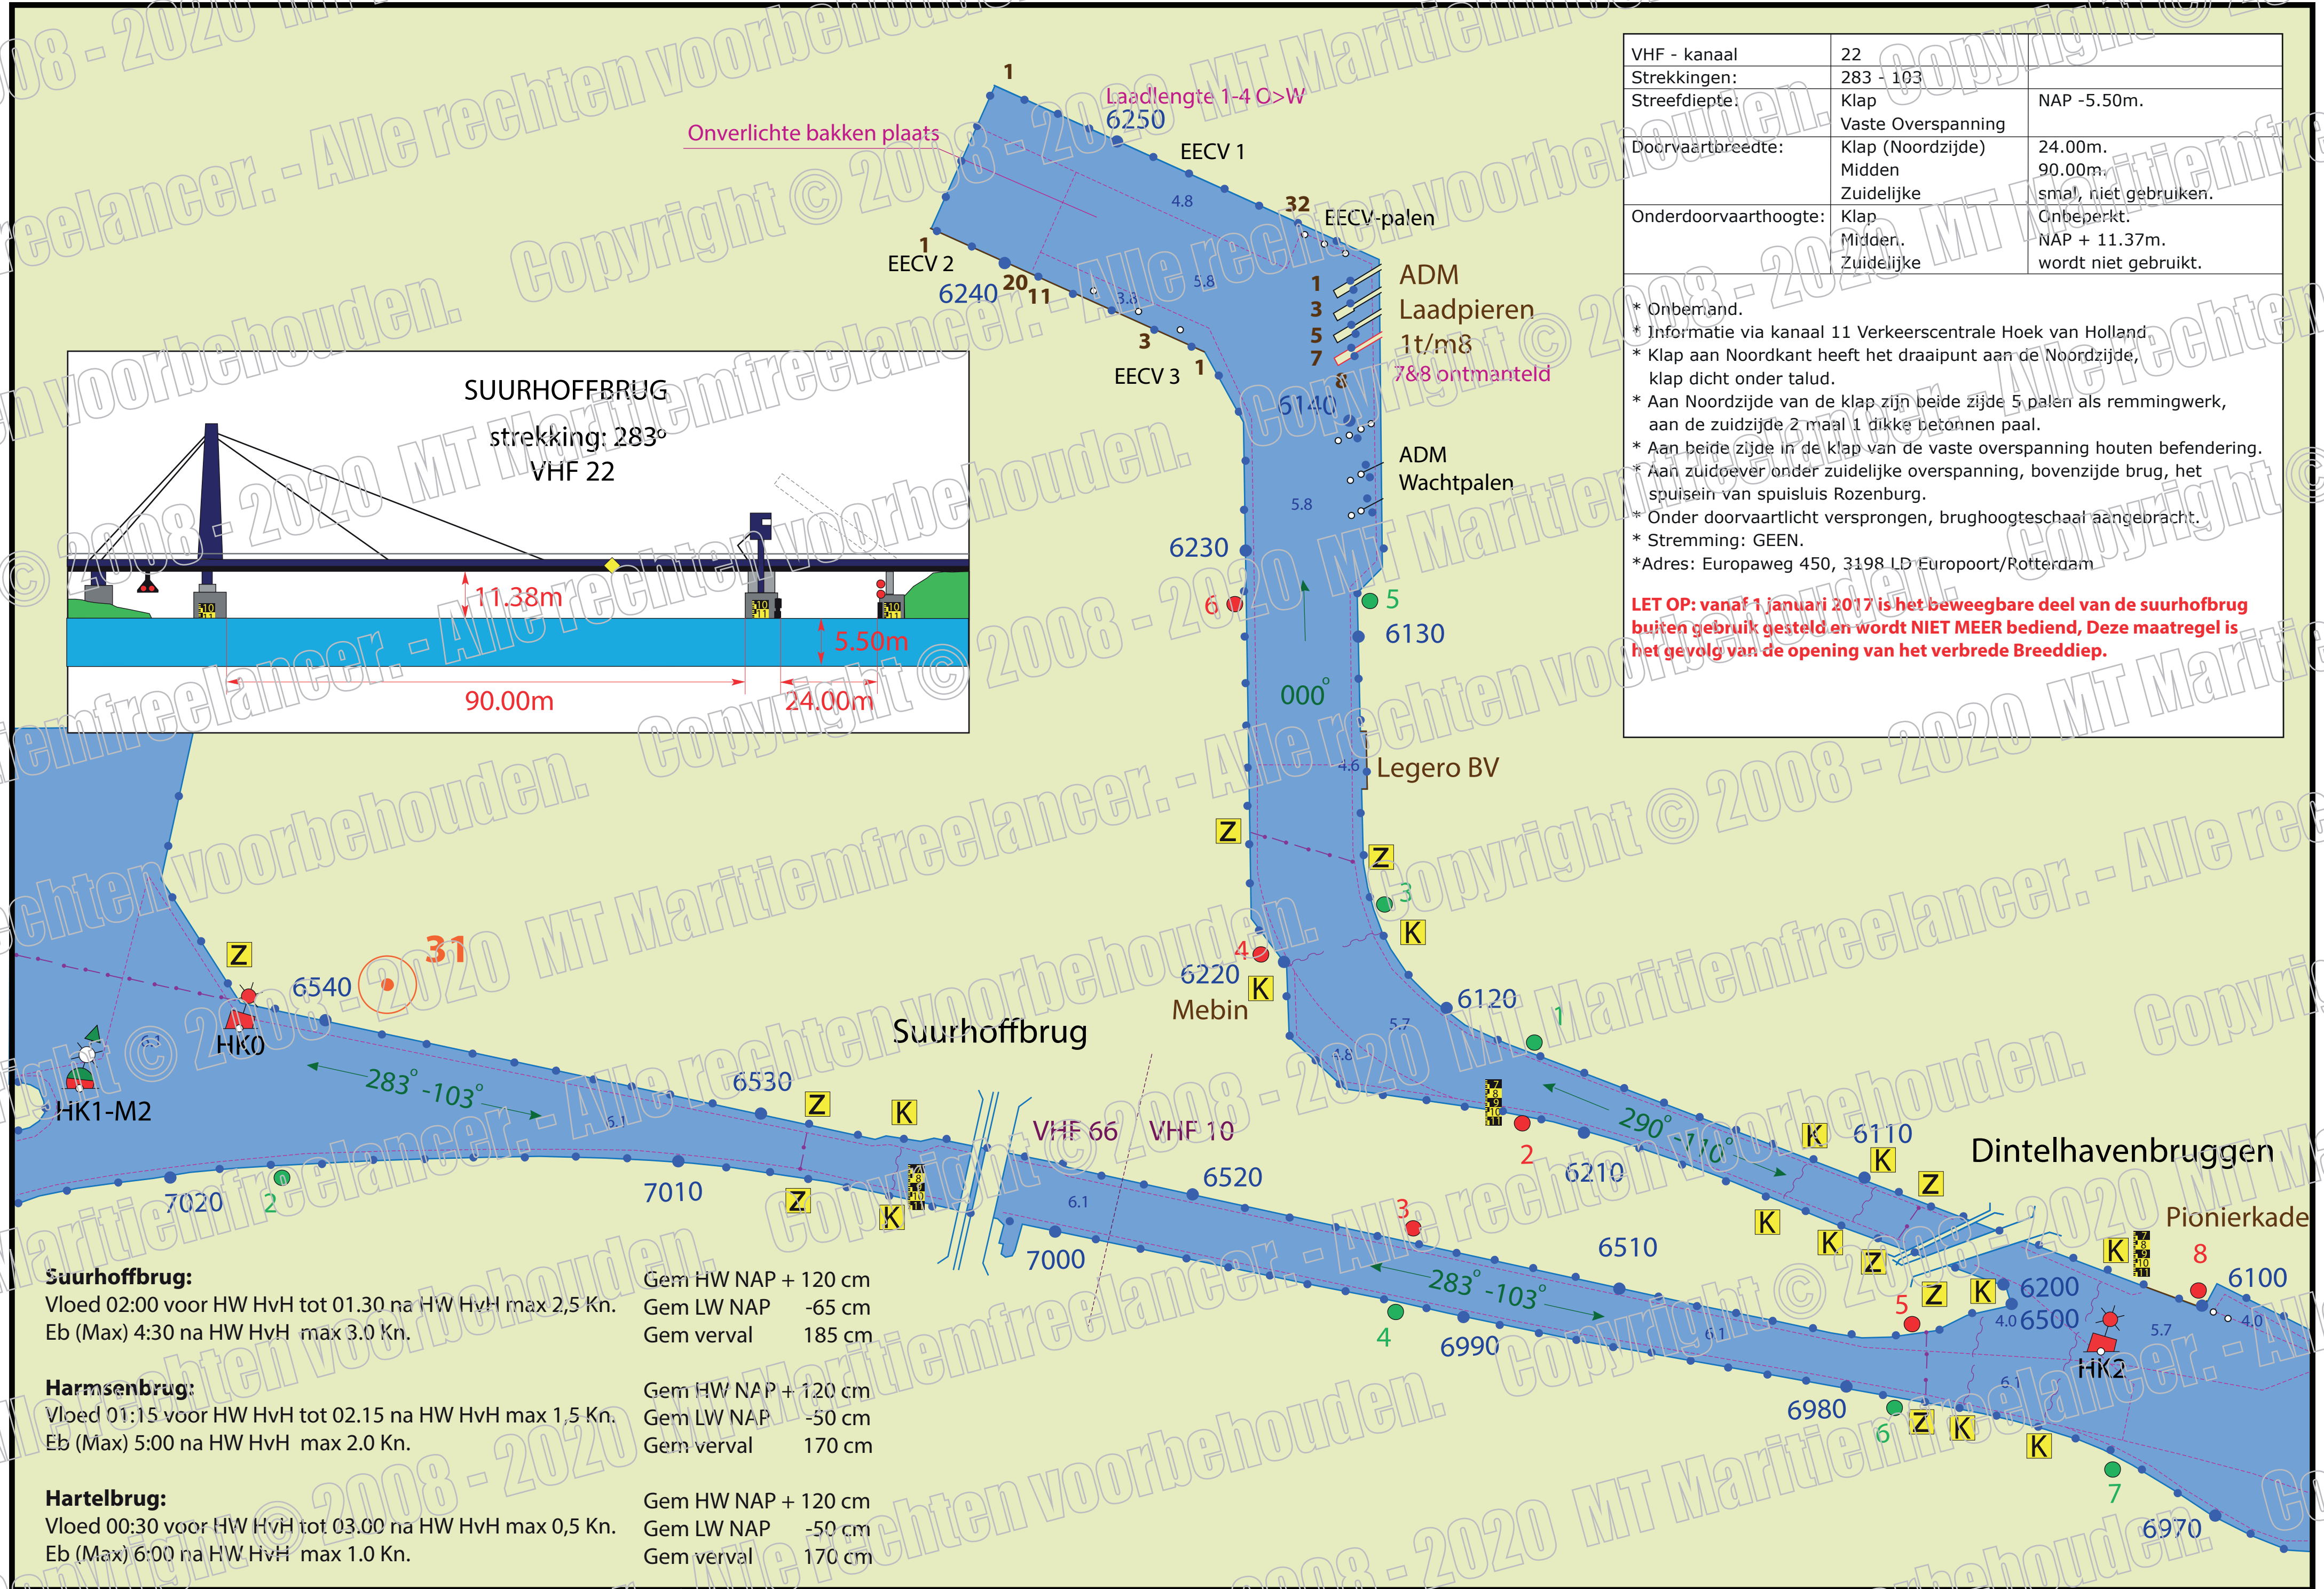

Suurhoffbrug:	Gem HW NAP + 120 cm
Vloed 02:00 voor HW HvH tot 01.30 na HW HvH max 2,5 Kn.	Gem LW NAP -65 cm
Eb (Max) 4:30 na HW HvH max 3.0 Kn.	Gem verval 185 cm
Harmsenbrug:	Gem HW NAP + 120 cm
Vloed 01:15 voor HW HvH tot 02.15 na HW HvH max 1,5 Kn.	Gem LW NAP -50 cm
Eb (Max) 5:00 na HW HvH max 2.0 Kn.	Gem verval 170 cm
Hartelbrug:	Gem HW NAP + 120 cm
Vloed 00:30 voor HW HvH tot 03.00 na HW HvH max 0,5 Kn.	Gem LW NAP -50 cm
Eb (Max) 6:00 na HW HvH max 1.0 Kn.	Gem verval 170 cm