


ROZENBURGSESLUIS.

51°53.568' N / 04°13.729' E

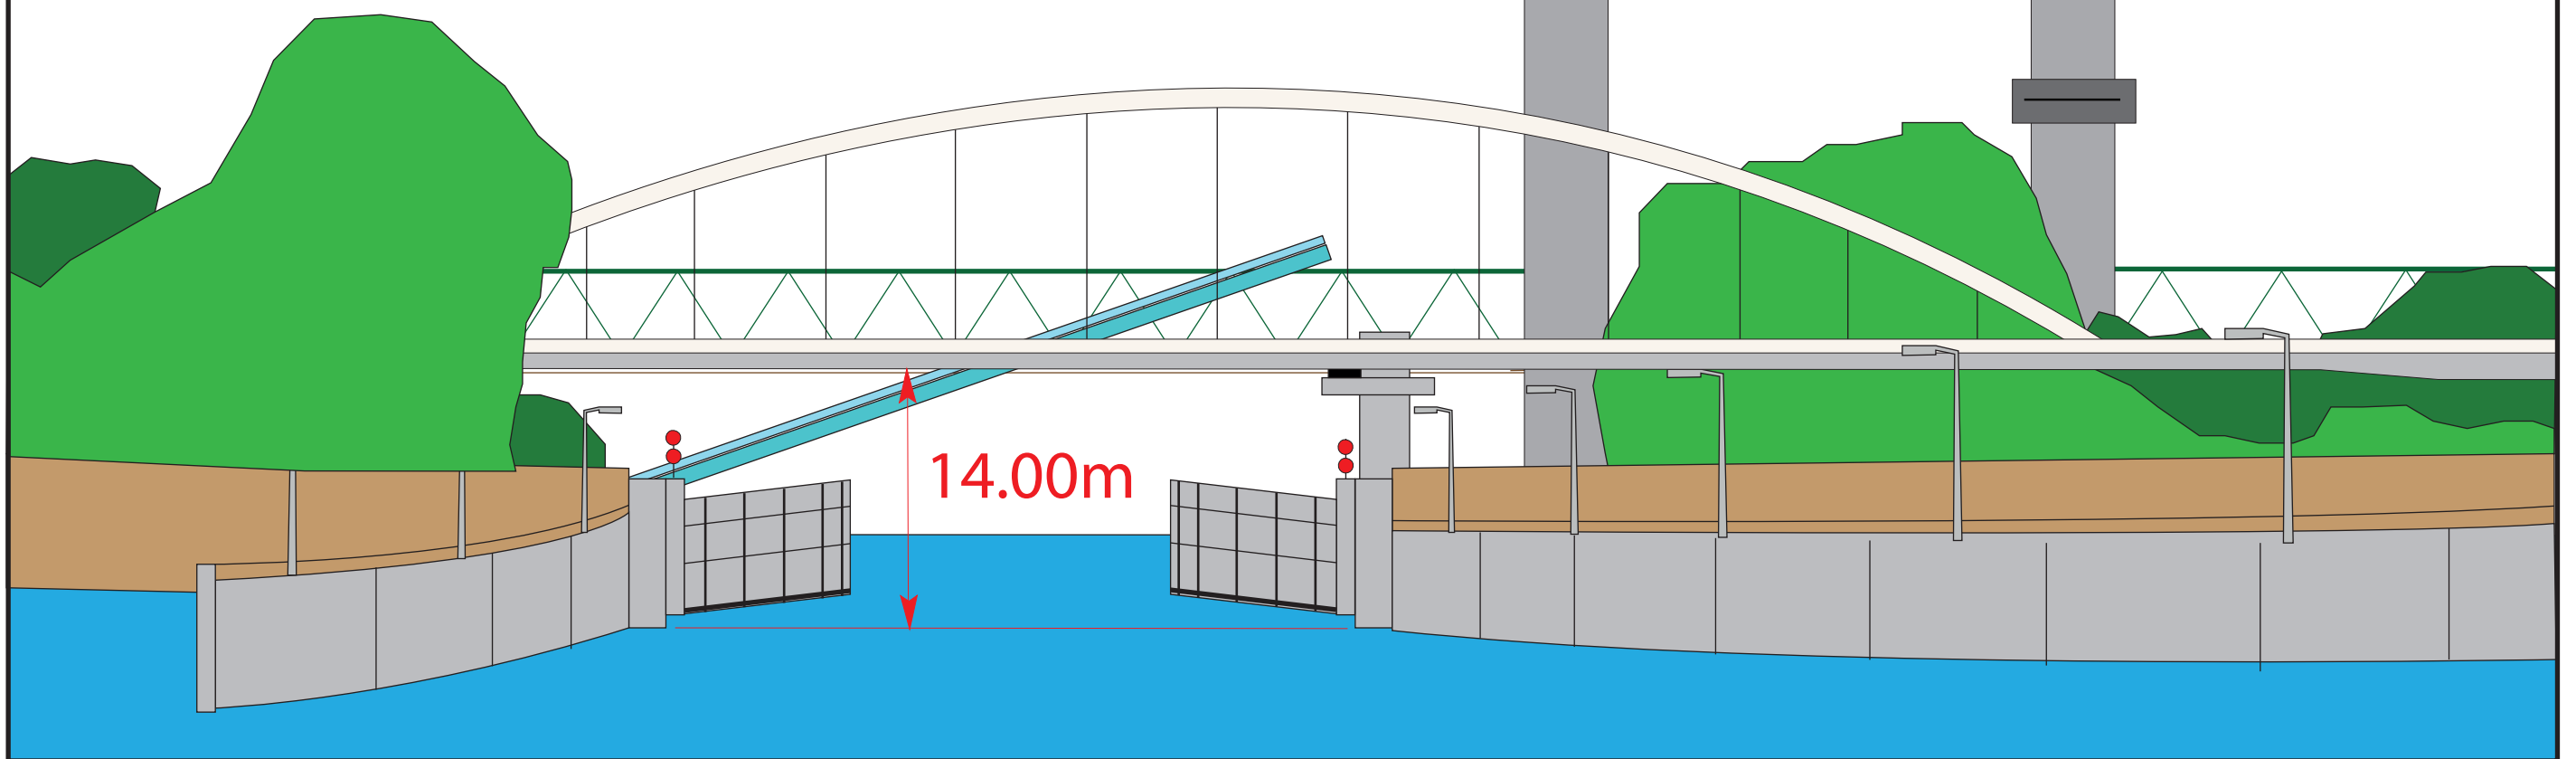

VHF-kanaal	22	
Strekkingen:	350 - 170	
Streefdiepte:	Sluis	NAP - 6.50m.
Lengte	Sluis (totaal)	305.00m.
Breedte	Sluis (totaal)	24.08m.
Onderdoorvaarthoogte	Klap beide zijde	3.40m +NAP.

- * Bemand 24/7.
- * Over de sluis liggen 2 klapbruggen aan weerszijden buiten de sluisdeuren, scharnierpunten liggen van beide aan de westzijde.
- * Rozenburgsluis via (0181) 21 41 15 - (06) 20 11 46 23 - Marifoon VHF 22.
- * Remmingwerk veert niet, uiteinde remmingwerk voorzien van wit licht.
- * Wanden van de sluis zijn van beton, schip heeft fenders nodig van drijvend materiaal, Diepgang minder dan 4.8m dan geen beperkingen (afgezien uitzonderlijke omstandigheden).
- * Aan de binnenkant (Hartelkanaalzijde) een radarscanner t.b.v. controle in- en uitvaart door sluismeester.
- * Op plaats van radarscanner een WAARSCHUWINGSLICHT (ISO2sW), dit gaat branden zodra er scheepvaart vanuit de sluis richting Hartelkanaal vaart en dooft wanneer deze de voorhaven heeft verlaten.
- * Voorhavens Rozenburgsesluis: Binnenhaven aan de Hartelkanaalzijde, buitenhaven aan de Brittanniëhaven zijde.
- * Er zijn diepteschalen aangebracht t.o.v. NAP in de sluis, exacte waterstand is ALTIJD op te vragen bij de sluismeester.
- * Stremmingstijde; GEEN.
- * Adres: Neckarweg 40, 3197KX Botlek/Rotterdam.
- ** Over de Rozenburgsesluis ligt een vaste spoorbrug op + 14.00 mrt NAP.